


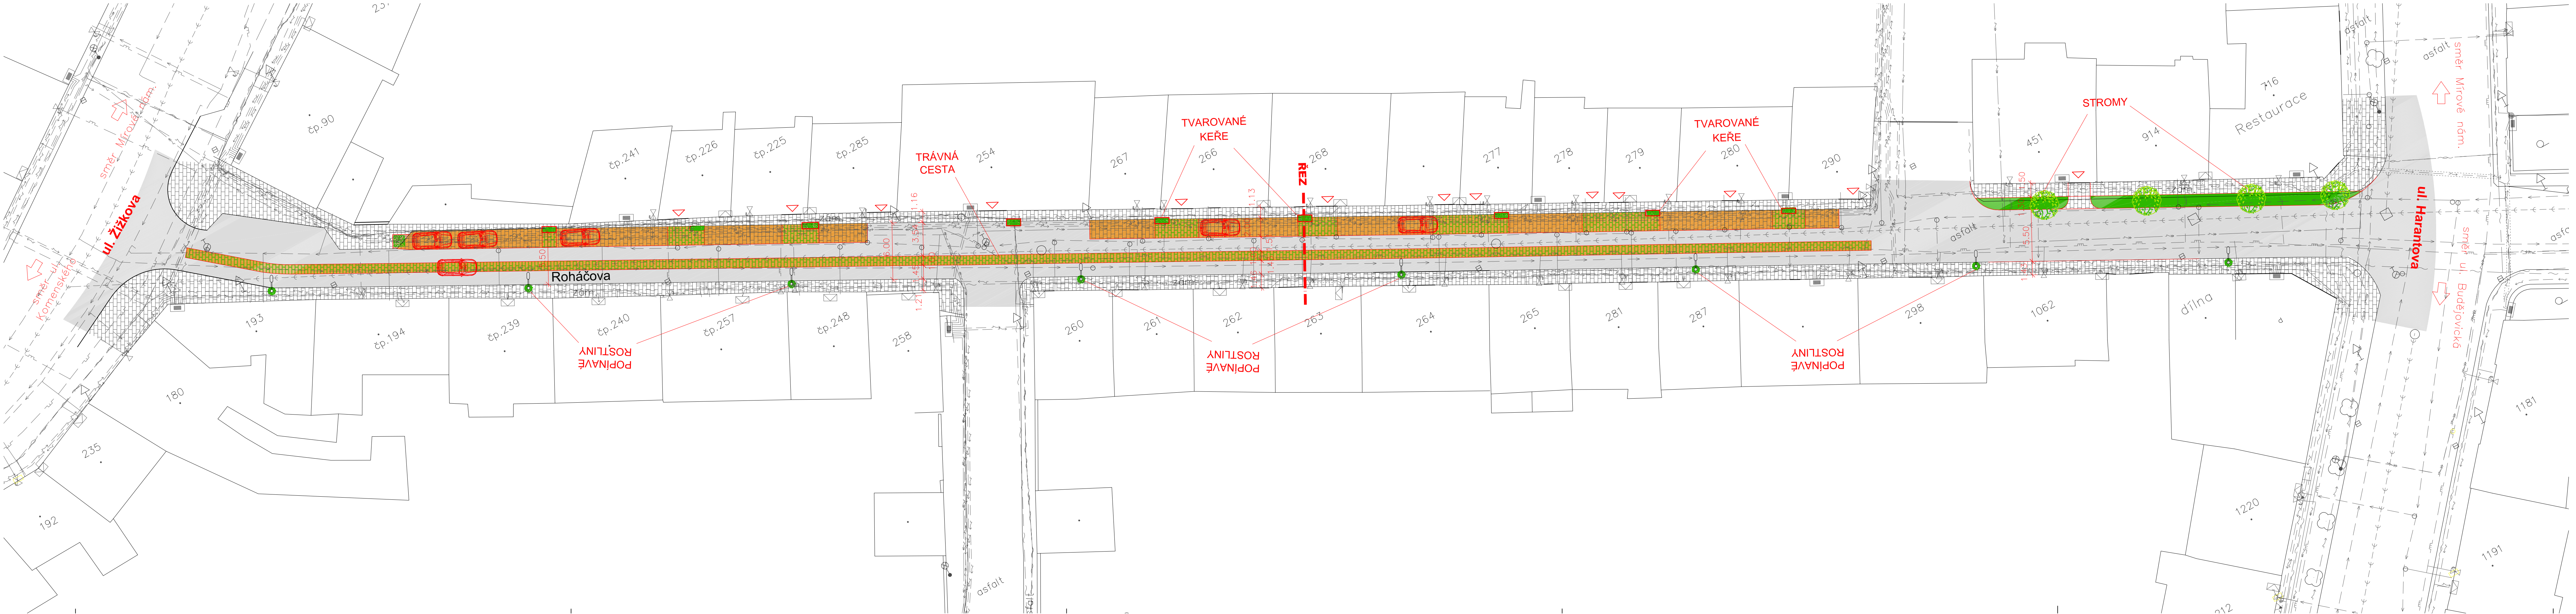

LEGENDA:

STÁVAJÍCÍ POLOHOPIS :

- Stávající polohopis
- ⌋ ∞ ∅ ∟ Stávající stav (VO, park, křoví, atd.)

STÁVAJÍCÍ VEDENÍ IS :

- Sdělovací vedení
- Vedení NN nadzemní
- Vedení VN podzemní
- Plynovodní potrubí
- Kanalizace
- Vodovod

NÁVRH :

- Best Klasiko colormix podzim
- Best Akvagrass colormix podzim
- Živice komunikace
- Stávající dlažba
- Stávající vjezdy (SEVERNÍ STRANA)

Best Akvagrass colormix podzim



Best Klasiko colormix podzim

